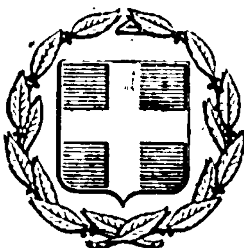


ΕΦΗΜΕΡΙΣ ΤΗΣ ΚΥΒΕΡΝΗΣΕΩΣ
ΤΗΣ ΕΛΛΗΝΙΚΗΣ ΔΗΜΟΚΡΑΤΙΑΣ

ΕΝ ΑΘΗΝΑΙΣ ΤΗ 10 ΙΟΥΝΙΟΥ 1977 | ΤΕΥΧΟΣ ΤΕΤΑΡΤΟΝ | ΑΡΙΘΜΟΣ ΦΥΛΛΟΥ 188

ΠΕΡΙΕΧΟΜΕΝΑ

ΑΠΑΛΛΟΤΡΙΩΣΕΙΣ

ΑΠΟΦΑΣΕΙΣ

ΑΝΑΚΟΙΝΩΣΕΙΣ

ΠΟΛΕΟΔΟΜΙΑ

ΑΠΟΦΑΣΕΙΣ

ΑΝΑΚΟΙΝΩΣΕΙΣ

ΑΠΑΛΛΟΤΡΙΩΣΕΙΣ

ΑΠΟΦΑΣΕΙΣ

Ἀριθ. Γ. 1227/2866 (1)

Περὶ ἀναγκαστικῆς ἀπαλλοτριώσεως εἰς τὴν περιοχὴν τοῦ Νομοῦ Φθιώτιδος ἐκτάσεως πρὸς διαπλάτυνσιν καὶ τροποποίησιν τῆς ὑφισταμένης ὁδοῦ Μακρολιβάδου - Πολυδενδρίου Μαντασίας.

ΟΙ ΥΠΟΥΡΓΟΙ
ΟΙΚΟΝΟΜΙΚΩΝ
ΚΑΙ ΔΗΜΟΣΙΩΝ ΕΡΓΩΝ ΚΑΙ ΓΕΩΡΓΙΑΣ

Ἔχοντες ὑπ' ὄψει:

1. Τὰς διατάξεις τοῦ ὑπ' ἀριθ. 797/1971 Ν. Διατάγματος «περὶ ἀναγκαστικῶν ἀπαλλοτριώσεων» ἐν συνδυασμῷ πρὸς τὰς διατάξεις τοῦ ὑπ' ἀριθ. 139/1971 Β. Διατάγματος «περὶ τῆς ἁρμοδιότητος τῶν Νομαρχῶν πρὸς κήρυξιν ἀναγκαστικῶν τινῶν ἀπαλλοτριώσεων» καὶ

2. Τὰς διατάξεις τοῦ ἄρθρου 23 τοῦ ἀπὸ 25 Νοεμβρίου 1929 Διατάγματος «περὶ κωδικοποιήσεως τῶν περὶ κατασκευῆς καὶ συντηρήσεως ὁδῶν κειμένων διατάξεων», ἀποφασίζομεν:

Κηρύσσομεν ἀναγκαστικῶς ἀπαλλοτριωτέαν, λόγῳ δημοσίας ὠφελείας ἤτοι πρὸς διαπλάτυνσιν καὶ τροποποίησιν τῆς ὑφισταμένης ὁδοῦ Μακρολιβάδου - Πολυδενδρίου - Μαντασίας ἔκτασιν συνολικοῦ ἐμβαδοῦ 243.082 Μ2, ὡς αὕτη ἐμφαίνεται εἰς τὸ ἀπὸ μηνὸς Δεκεμβρίου 1962 κτηματολογικὸν διάγραμμα καὶ εἰς τὸν ἀντίστοιχον κτηματολογικὸν πίνακα τοῦ Μηχανικοῦ Ν. Θεοδωροπούλου, δεόντως τεθεωρημένα ὑπὸ τοῦ Δ/ντοῦ Τεχνικῶν Ὑπηρεσιῶν Ν. Φθιώτιδος, ἀπὸ 5.3.1970.

Ἐπὶ τῆς ἀπαλλοτριουμένης ἐκτάσεως προβάλλουσι δικαιώματα κυριότητος οἱ: 1) Κουτσούνης Νικόλαος τοῦ Ἀθανασ. 2) Σκαρμοῦτσος Ἰωάν. τοῦ Εὐαγ. κ.λπ.

Ἡ ἀπαλλοτρίωσις κηρύσσεται ὑπὲρ τοῦ Δημοσίου καὶ δαπάναις τοῦ Νομαρχιακοῦ Ταμείου Φθιώτιδος.

Ἡ παροῦσα δημοσιευθήτω διὰ τῆς Ἐφημερίδος τῆς Κυβερνήσεως.

Ἐν Ἀθήναις τῇ 25 Μαΐου 1977

ΟΙ ΥΠΟΥΡΓΟΙ

ΟΙΚΟΝΟΜΙΚΩΝ — ΓΕΩΡΓΙΑΣ

ΕΥΑΓΓ. ΔΕΒΛΕΤΟΓΛΟΥ — ΙΩΑΝΝΗΣ ΜΠΟΥΤΟΣ

ΔΗΜΟΣΙΩΝ ΕΡΓΩΝ

ΧΡΙΣΤΟΦΟΡΟΣ ΣΤΡΑΤΟΣ

Ἀριθ. Π. 4462/2601 (2)

Περὶ ἀναγκαστικῆς ἀπαλλοτριώσεως στὴν περιοχὴ «ΦΛΟΙΣΒΟΣ» Π. Φαλήρου, ὑπὲρ καὶ μὲ δαπάνη τοῦ Ε.Ο.Τ. γιὰ τὴ δημιουργία ἑστιατορίου - ζαχαροπλαστείου κ.λπ.».

ΟΙ ΥΠΟΥΡΓΟΙ
ΠΡΟΕΔΡΙΑΣ ΤΗΣ ΚΥΒΕΡΝΗΣΕΩΣ
ΚΑΙ ΟΙΚΟΝΟΜΙΚΩΝ

Ἔχοντας ὑπόψη :

1. Τὶς διατάξεις τοῦ Ν. Δ/τος 797/71 «περὶ ἀναγκαστικῶν ἀπαλλοτριώσεων», σὲ συνδυασμὸ μὲ τὶς διατάξεις τοῦ Β. Δ/τος 139/1971 «περὶ τῆς ἁρμοδιότητος τῶν Νομαρχῶν πρὸς κήρυξιν ἀναγκαστικῶν τινων ἀπαλλοτριώσεων».

2. Τὶς διατάξεις τοῦ Νόμου 4109/1960 (ΦΕΚ 153/60 τ.Α) «περὶ τροποποιήσεως καὶ συμπληρώσεως τῆς περὶ Ἑλληνικοῦ Ὀργανισμοῦ Τουρισμοῦ νομοθεσίας καὶ ἄλλων τινων διατάξεων», ἀποφασίζουμε :

Κηρύσσουμε τὴν ἀναγκαστικὴ ἀπαλλοτρίωση, λόγῳ δημοσίας ὠφελείας καὶ εἰδικώτερα γιὰ τὴν δημιουργία ἑστιατορίου ζαχαροπλαστείου, χώρου σταθμεύσεως, πρασίνου κ.λπ. ἐκτάσεως ἐμβαδοῦ 2440 Μ2, ποὺ φαίνεται μὲ στοιχεῖα Α-Β-Γ-Κ-Λ-Θ-Η-Ζ-Ε-Δ-Α στὸ ἀπὸ 7.1.1977 κτηματολογικὸ Διάγραμμα καὶ στὸν ἐπ' αὐτοῦ κτηματολογικὸ πίνακα τοῦ Μηχανικοῦ Κ. Κολιόπουλου, θεωρημένο ἀπὸ τὸ Διευθυντὴ τῆς Διευθύνσεως Τεχνικῶν Ὑπηρεσιῶν τοῦ Ε.Ο.Τ. Σ. Ντεγιάννη, ἀπὸ 12.1.1977.

Στὴν ἔκταση ποὺ ἀπαλλοτριώνεται προβάλλουν δικαιώματα κυριότητας οἱ : 1) Κληρονόμοι Ἰωάννου Φὶξ 2) Κληρονόμοι Ἀντωνίου Φὶξ κ.λπ.

Ἡ ἀπαλλοτρίωση κηρύσσεται ὑπὲρ τοῦ Ἑλληνικοῦ Ὀργανισμοῦ Τουρισμοῦ καὶ μὲ δαπάνη του.

Ἡ ἀπόφαση αὐτὴ νὰ δημοσιευθεῖ στὴν Ἐφημερίδα τῆς Κυβερνήσεως.

Ἀθῆναι, 25 Μαΐου 1977

ΟΙ ΥΠΟΥΡΓΟΙ

ΠΡΟΕΔΡΙΑΣ ΚΥΒΕΡΝΗΣΕΩΣ — ΟΙΚΟΝΟΜΙΚΩΝ

ΓΕΩΡΓΙΟΣ ΡΑΛΛΗΣ — ΕΥΑΓΓ. ΔΕΒΛΕΤΟΓΛΟΥ

Ἀριθ. Α. 3630/861 (3)

Περὶ ἀναγκαστικῆς ἀπαλλοτριώσεως κτημάτων γιὰ τὴ σιδηροδρομικὴ σύνδεση τῆς Ἑλληνικῆς Ἀεροπορικῆς Βιομηχανίας στὴν περιοχὴ Τανάγρας.

ΟΙ ΥΠΟΥΡΓΟΙ
ΕΘΝΙΚΗΣ ΑΜΥΝΗΣ ΚΑΙ ΟΙΚΟΝΟΜΙΚΩΝ

Ἔχοντες ὑπ' ὄψει :

1. Τὶς διατάξεις τοῦ Ν.Δ. 797/71 «περὶ ἀναγκαστικῶν ἀπαλλοτριώσεων» σὲ συνδυασμὸ μὲ τὶς διατάξεις τοῦ 139/71 Β.Δ/τος «περὶ τῆς ἁρμοδιότητος τῶν Νομαρχῶν πρὸς κήρυξιν ἀναγκαστικῶν τινῶν ἀπαλλοτριώσεων».

2. Τὶς διατάξεις τοῦ Νόμου ΓΣΙΣΤ/1907 καὶ τοῦ Νόμου 4442/1929 «περὶ κυρώσεως τοῦ ἀπὸ 21 Σεπτεμβρίου 1926 Ν. Δ/τος περὶ Στρατιωτικῶν καὶ Ναυτικῶν Εἰσφορῶν καὶ Ναυλώσεων» ὅπως τροποποιήθηκαν καί

3. Τὴν 773/Φ.462/132/544204/22.1.1977 γνωμοδότηση τοῦ Ἀρχηγείου Ἀεροπορίας, ἀποφασίζουμε :

Κηρύσσουμε ἀναγκαστικῶς ἀπαλλοτριωτέα, λόγῳ δημοσίας ὠφελείας, καὶ εἰδικώτερα γιὰ τὴ σιδηροδρομικὴ σύνδεση τῆς Ἑλληνικῆς Ἀεροπορικῆς Βιομηχανίας στὴν περιοχὴ Τανάγρας, ἔκταση ἐπιφανείας 19 στρεμμάτων, ὅπως φαίνεται στὸ 4γ-280/5.1.77, καὶ ὑπὸ κλίμακα 1 : 1000 κτηματολογικὸ διάγραμμα τῆς Δ/νσεως Σ. Ἔργων τοῦ Ἀρχηγείου Ἀεροπορίας καὶ στὸν ἐπ' αὐτοῦ κτηματολογικὸ πίνακα, θεωρημένο ἀπὸ τὸ Διευθυντὴ - Ταξίαρχο Κ. Ζησιμόπουλο.

Στὴν ἀπαλλοτριούμενη ἔκταση προβάλλουν δικαιώματα κυριότητας οἱ 1) Μαντῆς Ἰωάννης, 2) Μαντῆς Γεώργιος κ.λπ.

Ἡ ἀπαλλοτρίωση κηρύσσεται ὑπὲρ τοῦ Δημοσίου καὶ μὲ δαπάνη του.

Ἡ ἀπόφαση αὐτὴ νὰ δημοσιευθεῖ στὴν Ἐφημερίδα τῆς Κυβερνήσεως.

Ἀθῆναι, 25 Μαΐου 1977

ΟΙ ΥΠΟΥΡΓΟΙ

ΕΘΝΙΚΗΣ ΑΜΥΝΗΣ — ΟΙΚΟΝΟΜΙΚΩΝ

ΕΥΑΓΓ. ΑΓΓΕΛΟΦ - ΛΟΣΙΤΣΑΣ — ΕΥΑΓΓ. ΔΕΒΛΕΤΟΓΛΟΥ

Ἀριθ. 2900 (4)

Περὶ ἀναγκαστικῆς ἀπαλλοτριώσεως ἀγροτικοῦ ἀκινήτου γιὰ τοπικὴ βελτίωση τῆς ὁδοῦ πρὸς Σεβαστειανά.

Ο ΝΟΜΑΡΧΗΣ ΠΕΛΛΗΣ

Ἔχοντας ὑπόψη :

1. Τὶς διατάξεις τοῦ Ν.Δ. 797/1971 «περὶ ἀναγκαστικῶν ἀπαλλοτριώσεων» σὲ συνδυασμὸ μὲ τὶς διατάξεις τοῦ Β.Δ. 139/1971 «περὶ τῆς ἁρμοδιότητος τῶν Νομαρχῶν» πρὸς κήρυξιν ἀναγκαστικῶν τινων ἀπαλλοτριώσεων».

2. Τὸ 90/31.3.1977 πρακτικὸ τοῦ Νομ. Ταμείου Πέλλης μὲ τὸ ὁποῖο ἐγκρίνεται ἡ διάθεση πιστώσεως γιὰ ἀπαλλοτρίωση ἀγροτικῶν ἀκινήτων στὴν ὁδὸ πρὸς Σεβαστειανά, ἀποφασίζουμε :

Κηρύσσουμε ἀναγκαστικὰ ἀπαλλοτριωτέα γιὰ δημόσια ὠφέλεια δηλ. γιὰ τοπικὴ βελτίωση τῆς ὁδοῦ ποὺ συνδέει τὴν Κοινότητα Σεβαστειανῶν μὲ τὴν Ἐθνικὴ ὁδὸ Θεσ/νίκης-Ἐδέσσης στὴ θέση τοῦ ἐπικίνδυνου ἑλιγμοῦ - ἀγροτικὴ ἔκταση ἐπιφάνειας 2250 τετ. μέτρων, ὅπως αὐτὴ φαίνεται στὸ ἀπὸ 10 Μαρτίου 1977 κτηματολόγιο καὶ κτηματολογικὸ πίνακα μὲ στοιχεῖα Α-Β-Γ-Δ-Ε-Α τῆς ὑπομηχανικοῦ Παναγιώτας Παπαοικονόμου, ποὺ θεωρήθηκε τὴν ἴδια μέρα ἀπὸ τὴ Δ.Τ.Υ.Ν. Πέλλης.

Δικαιώματα στὴν ἀνωτέρω ἔκταση προβάλλουν οἱ Θεόδωρος Παπασταύρου καὶ Ἀνδρομάχη Ράσσιου.

Ἡ ἀπαλλοτρίωση κηρύσσεται ὑπὲρ τοῦ Δημοσίου, μὲ δαπάνη τοῦ Νομαρχιακοῦ Ταμείου Πέλλης.

Ἡ ἀπόφαση αὐτὴ νὰ δημοσιευθεῖ στὴν Ἐφημερίδα τῆς Κυβερνήσεως.

Ἔδεσσα, 6 Μαΐου 1977


Ὁ Νομάρχης

ΚΩΝ. ΚΙΟΥΠΚΙΟΛΗΣ

ΕΛΛΗΝΙΚΗ ΔΗΜΟΚΡΑΤΙΑ
ΝΟΜΑΡΧΙΑ ΠΕΛΛΗΣ
Δ/ΝΣΙΣ ΤΕΧΝ. ΥΠΗΡΕΣΙΩΝ

ΚΤΗΜΑΤΟΛΟΓΙΚΟ ΔΙΑΓΡΑΜΜΑ ΕΚΤΑΣΕΩΣ [illegible] ΠΟΥ ΠΡΟΚΕΙΤΑΙ ΝΑ ΑΠΑΛΛΟΤΡΙΩΘΗ ΜΕ ΣΚΟΠΟ ΤΗΝ ΔΙΑΠΛΑΤΥΝΣΗ ΤΟΥ ΔΡΟΜΟΥ ΠΡΟΣ ΣΕΒΑΣΤΙΑΝΑ

ΚΛΙΜΑΞ 1:1000

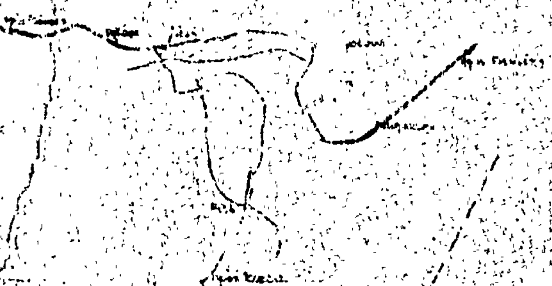

ΚΤΗΜΑΤΟΛΟΓΙΚΟΣ ΠΙΝΑΚΑΣ ΕΙΚΑΖΟΜΕΝΩΝ ΔΙΚΑΙΟΥΧΩΝ

Α/Α	Ονοματεπώνυμον	Διεύθ. κατοικίας	Θέσις	Εμβ. μ²	Είδος	Δένδρα	Κτίσματα	Περιφράξεις	Παρατηρήσεις
1	[illegible] Παπασταύρου	[illegible]	[illegible]	1950	Αγρός	50 λεύκες 6 ετών 95 ροδακινιές 20 ετών	—	—	
2	[illegible] Ρασσιού	Θερμοπυλών [illegible] Θεσ/νίκη	[illegible]	300	"	25 ροδακινιές 10 ετών	—	55μ. με σύρμα [illegible]	

ΕΘΕΩΡΗΘΗ
Ο Προϊστάμενος ΔΤΥΝΠέλλης
Λουκάς Κυριακός
Νομ/κός ΔΕ [illegible]

Ο Προϊστ. [illegible]
Κουράς [illegible]
Μηχ/κός ΔΕ [illegible]

Ο Συντάξας
Π.Πασα[illegible]
πολιτικός [illegible]

ΑΝΑΚΟΙΝΩΣΕΙΣ

Ἀριθ. Γ/Φ. 377/24187 (5)

Περὶ εἰδοποιήσεως γιὰ τὴν παρακατάθεση ἀποζημιώσεως ἀπὸ ἀναγκαστικὴ ἀπαλλοτρίωση.

Ο ΥΠΟΥΡΓΟΣ ΠΟΛΙΤΙΣΜΟΥ ΚΑΙ ΕΠΙΣΤΗΜΩΝ

Σύμφωνα μὲ τὶς διατάξεις τῶν ἄρθρων 7 καὶ 8 τοῦ Ν.Δ. 797/1971 «περὶ ἀναγκαστικῶν ἀπαλλοτριώσεων», πληροφοροῦμε ὅσους :

α) Ἔχουν δικαιώματα κυριότητας ἢ ἄλλα ἐμπράγματα δικαιώματα στὸ ἀκίνητο ποὺ ἀπαλλοτριώθηκε δυνάμει τῆς Η. 5604/4444/3.7.1974 κοινῆς Ὑπουργικῆς ἀποφάσεως τῶν Ὑπουργῶν Οἰκονομικῶν καὶ Πολιτισμοῦ καὶ Ἐπιστημῶν (ΦΕΚ 197/23.7.74 τ.Δ'.) γιὰ ἀρχαιολογικοὺς σκοποὺς στὴ Θήβα.

β) Ἔχουν ἐγγράψει ὑποθήκη ἢ ἔχουν ἐπιβάλει κατάσχεση ἢ μὲ ὁποιοδήποτε τρόπο διεκδικοῦν τὸ ἀκίνητο ποὺ ἀπαλλοτριώθηκε, ὅτι ἡ ἀποζημίωση, ποὺ καθόρισε τὸ Μονομελὲς Πρωτοδικεῖο Θηβῶν μὲ ἀπόφασή του ἀριθμὸς 302/1975 γιὰ τὸ ἀκίνητο καὶ διὰ τὰ ὑπερκείμενα αὐτοῦ, ὅπως αὐτὰ φαίνονται στὸ κτηματολογικὸ διάγραμμα, ποὺ συνοδεύει τὴν ἀπόφαση ἀπαλλοτριώσεως καὶ στὸ σχετικὸ κτηματολογικὸ πίνακα, ἔχει κατατεθεῖ στὸ Ταμεῖο Παρακαταθηκῶν καὶ Δανείων (κεντρικὴ Ὑπηρεσία) καὶ ἔχει ἐκδοθεῖ γραμμάτιο συστάσεως παρακαταθήκης ἀριθμὸς 455830/19.5.1977 γιὰ τρία ἑκατομμύρια τετρακόσιες πενήντα δύο χιλιάδες εἴκοσι ἑπτὰ (3.452.027) δραχμές.

2. Ἡ ἀποζημίωση αὐτὴ εἶναι ἀποδοτέα στοὺς δικαιούχους ποὺ θὰ ἀναγνωρισθοῦν σύμφωνα μὲ τὸ Νόμο.

Ἡ ἀπόφαση αὐτὴ νὰ δημοσιευθεῖ στὴν Ἐφημερίδα τῆς Κυβερνήσεως.

Ἀθῆναι, 24 Μαΐου 1977

Μὲ Ἐντολὴ τοῦ Ὑπουργοῦ
Ὁ Διευθυντὴς Ἀρχαιοτήτων
ΓΡ. ΚΩΝΣΤΑΝΤΙΝΟΠΟΥΛΟΣ

Ἀριθ. Γ/Φ. 1107/24186 (6)

Περὶ εἰδοποιήσεως γιὰ τὴν παρακατάθεση ἀποζημιώσεως ἀπὸ ἀναγκαστικὴ ἀπαλλοτρίωση.

Ο ΥΠΟΥΡΓΟΣ ΠΟΛΙΤΙΣΜΟΥ ΚΑΙ ΕΠΙΣΤΗΜΩΝ

1. Σύμφωνα μὲ τὶς διατάξεις τῶν ἄρθρων 7 καὶ 8 τοῦ Ν.Δ. 797/1971 «περὶ ἀναγκαστικῶν ἀπαλλοτριώσεων», πληροφοροῦμε ὅσους :

α) Ἔχουν δικαιώματα κυριότητας ἢ ἄλλα ἐμπράγματα δικαιώματα στὸ ἀκίνητο ποὺ ἀπαλλοτριώθηκε δυνάμει τῆς Η. 339/186/19.3.1975 κοινῆς Ὑπουργικῆς ἀποφάσεως τῶν Ὑπουργῶν Οἰκονομικῶν καὶ Πολιτισμοῦ καὶ Ἐπιστημῶν (ΦΕΚ 68/29.3.1976 τ.Δ'.) γιὰ ἀρχαιολογικοὺς σκοποὺς στὸ Λέχαιο Κορινθίας.

β) Ἔχουν ἐγγράψει ὑποθήκη ἢ ἔχουν ἐπιβάλει κατάσχεση ἢ μὲ ὁποιοδήποτε τρόπο διεκδικοῦν τὸ ἀκίνητο ποὺ ἀπαλλοτριώθηκε, ὅτι ἡ ἀποζημίωση, ποὺ καθόρισε τὸ Ἐφετεῖο Ναυπλίου μὲ τὴν ἀπόφασή του ἀριθμὸς 152/1976 γιὰ τὸ ἀκίνητο καὶ γιὰ τὰ ὑπερκείμενα αὐτοῦ, ὅπως αὐτὰ φαίνονται στὸ κτηματολογικὸ διάγραμμα, ποὺ συνοδεύει τὴν ἀπόφαση ἀπαλλοτριώσεως καὶ στὸ σχετικὸ κτηματολογικὸ πίνακα, ἔχει κατατεθεῖ στὸ Ταμεῖο Παρακαταθηκῶν καὶ Δανείων (κεντρικὴ Ὑπηρεσία καὶ ἔχει ἐκδοθεῖ γραμμάτιο συστάσεως παρακαταθήκης ἀριθμὸς 455826/19.5.1977 γιὰ δέκα ἑκατομμύρια ἐνιακόσιες ὀγδόντα χιλιάδες ὀκτακόσιες ἑβδομήντα ἑπτὰ (10.980.877) δραχμές.

2. Ἡ ἀποζημίωση αὐτὴ εἶναι ἀποδοτέα στοὺς δικαιούχους ποὺ θὰ ἀναγνωρισθοῦν σύμφωνα μὲ τὸ Νόμο.

Ἡ ἀνακοίνωση αὐτὴ νὰ δημοσιευθεῖ στὴν Ἐφημερίδα τῆς Κυβερνήσεως.

Ἀθῆναι, 24 Μαΐου 1977

Μὲ Ἐντολὴ τοῦ Ὑπουργοῦ
Ὁ Δ/ντὴς Ἀρχαιοτήτων
ΓΡ. ΚΩΝΣΤΑΝΤΙΝΟΠΟΥΛΟΣ

ΠΟΛΕΟΔΟΜΙΑ

ΑΠΟΦΑΣΕΙΣ

Ἀριθ. ΤΓ. 66429 (7)

Περὶ ἐγκρίσεως ρυμοτομικοῦ σχεδίου τοῦ οἰκισμοῦ Καναλίων Ν. Μαγνησίας.

Ο ΝΟΜΑΡΧΗΣ ΜΑΓΝΗΣΙΑΣ

Ἔχοντες ὑπ' ὄψει :

1. Τὰς διατάξεις τοῦ ἀπὸ 17.7.1923 Ν.Δ/τος. περὶ σχεδίων πόλεων κ.λ.π. ὡς μεταγενεστέρως ἐτροποποιήθησαν καὶ εἰδικώτερον τῶν ἄρθρων 3, 9 καὶ 70 αὐτοῦ.
2. Τὰς διατάξεις τοῦ ὑπ' ἀριθμ. 1018/71 Ν.Δ/τος «περὶ τροποποιήσεως καὶ συμπληρώσεως τοῦ Α.Ν. 314/68 περὶ παροχῆς εἰς τὸν Ὑπουργὸν Βορείου Ἑλλάδος καὶ τοὺς Νομάρχας ἁρμοδιότητος ἐπὶ θεμάτων ἐγκρίσεως, ἐπεκτάσεως ἢ τροποποιήσεως σχεδίων πόλεων καὶ κωμῶν.
3. Τὸ ἄρθρον 3 τοῦ ὑπ' ἀριθμ. 712/70 Β.Δ/τος καὶ τὰς διατάξεις τοῦ ὑπ' ἀριθμ. 532/70 Β.Δ/τος «περὶ συμπληρώσεως τῶν διατάξεων περὶ διοικητικῆς ἀποκεντρώσεως».
4. Τὴν ὑπ' ἀριθμ. 6/1977 ἀπόφασιν τοῦ Κοινοτικοῦ Συμβουλίου Καναλίων «περὶ ἐγκρίσεως ρυμοτομικοῦ σχεδίου τοῦ οἰκισμοῦ Καναλίων».
5. Τὴν σύμφωνον γνωμοδότησιν τοῦ Περιφερειακοῦ Συμβουλίου Δημ. Ἔργων, Τμῆμα Ν. Μαγνησίας διατυπωθεῖσαν εἰς τὴν ἀπὸ 24.3.1977 συνεδρίασιν αὐτοῦ πρᾶξις 7η, ἀποφασίζομεν :

Ἄρθρον 1.

Ἐγκρίνομεν τὸ ρυμοτομικὸν σχέδιον τοῦ οἰκισμοῦ Καναλίων Μαγνησίας, ὡς ἐμφαίνεται εἰς τὸ ὑπὸ τοῦ Δ/ντοῦ Τεχν. Ὑπηρεσιῶν Ν. Μαγνησίας τεθεωρημένον ὑπὸ ἡμερομηνίαν 22.4.1977 πρωτότυπον διάγραμμα ὑπὸ κλίμακα 1 : 500.

Ἄρθρον 2.


Ὡς ὅρους δομήσεως διὰ τὸν οἰκισμὸν Καναλίων ἐπὶ τῆς περιοχῆς τοῦ παρόντος ρυμοτομικοῦ σχεδίου καθορίζομεν τοὺς κάτωθι :


1. Ἐλάχιστον πρόσωπον 14,00μ.
Ἐλάχιστον βάθος 18,00 μ.
Ἐλάχιστον ἐμβαδὸν 250,00 τ.μ.
2. Σύστημα δομήσεως πὰ τῶν πτερύγων.
3. Ποσοστὸν καλύψεως 60%.
4. Ὄροφοι 2 (δύο).
5. Μέγιστον ὕψος 7,50 μ.

Ἡ παροῦσα δημοσιευθήτω διὰ τῆς Ἐφημερίδος τῆς Κυβερνήσεως.

Ἐν Βόλῳ τῇ 30 Ἀπριλίου 1977

Ὁ Νομάρχης
Β. ΑΝΑΣΤΑΣΙΑΔΗΣ

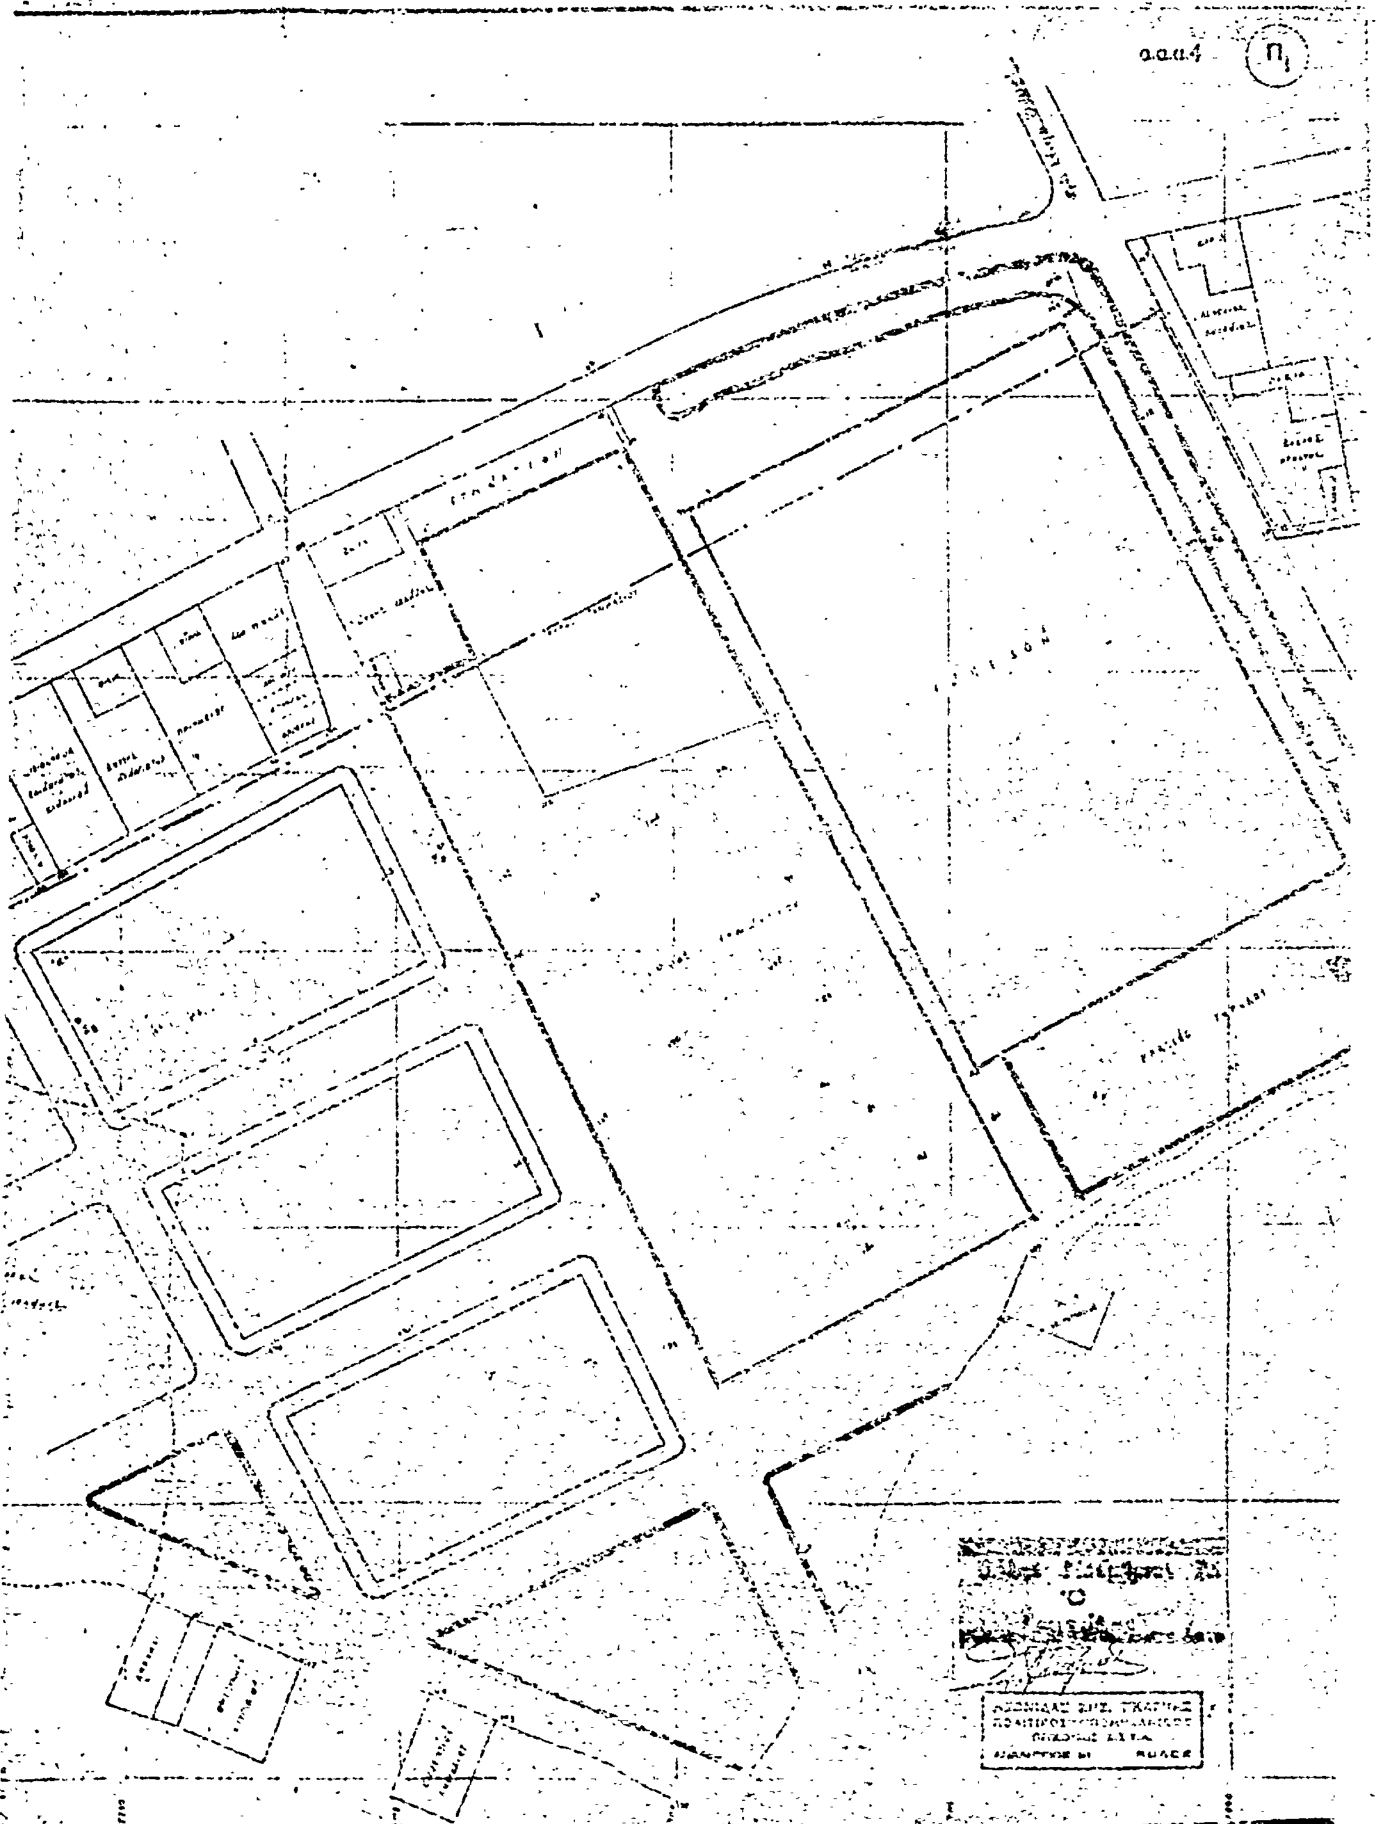

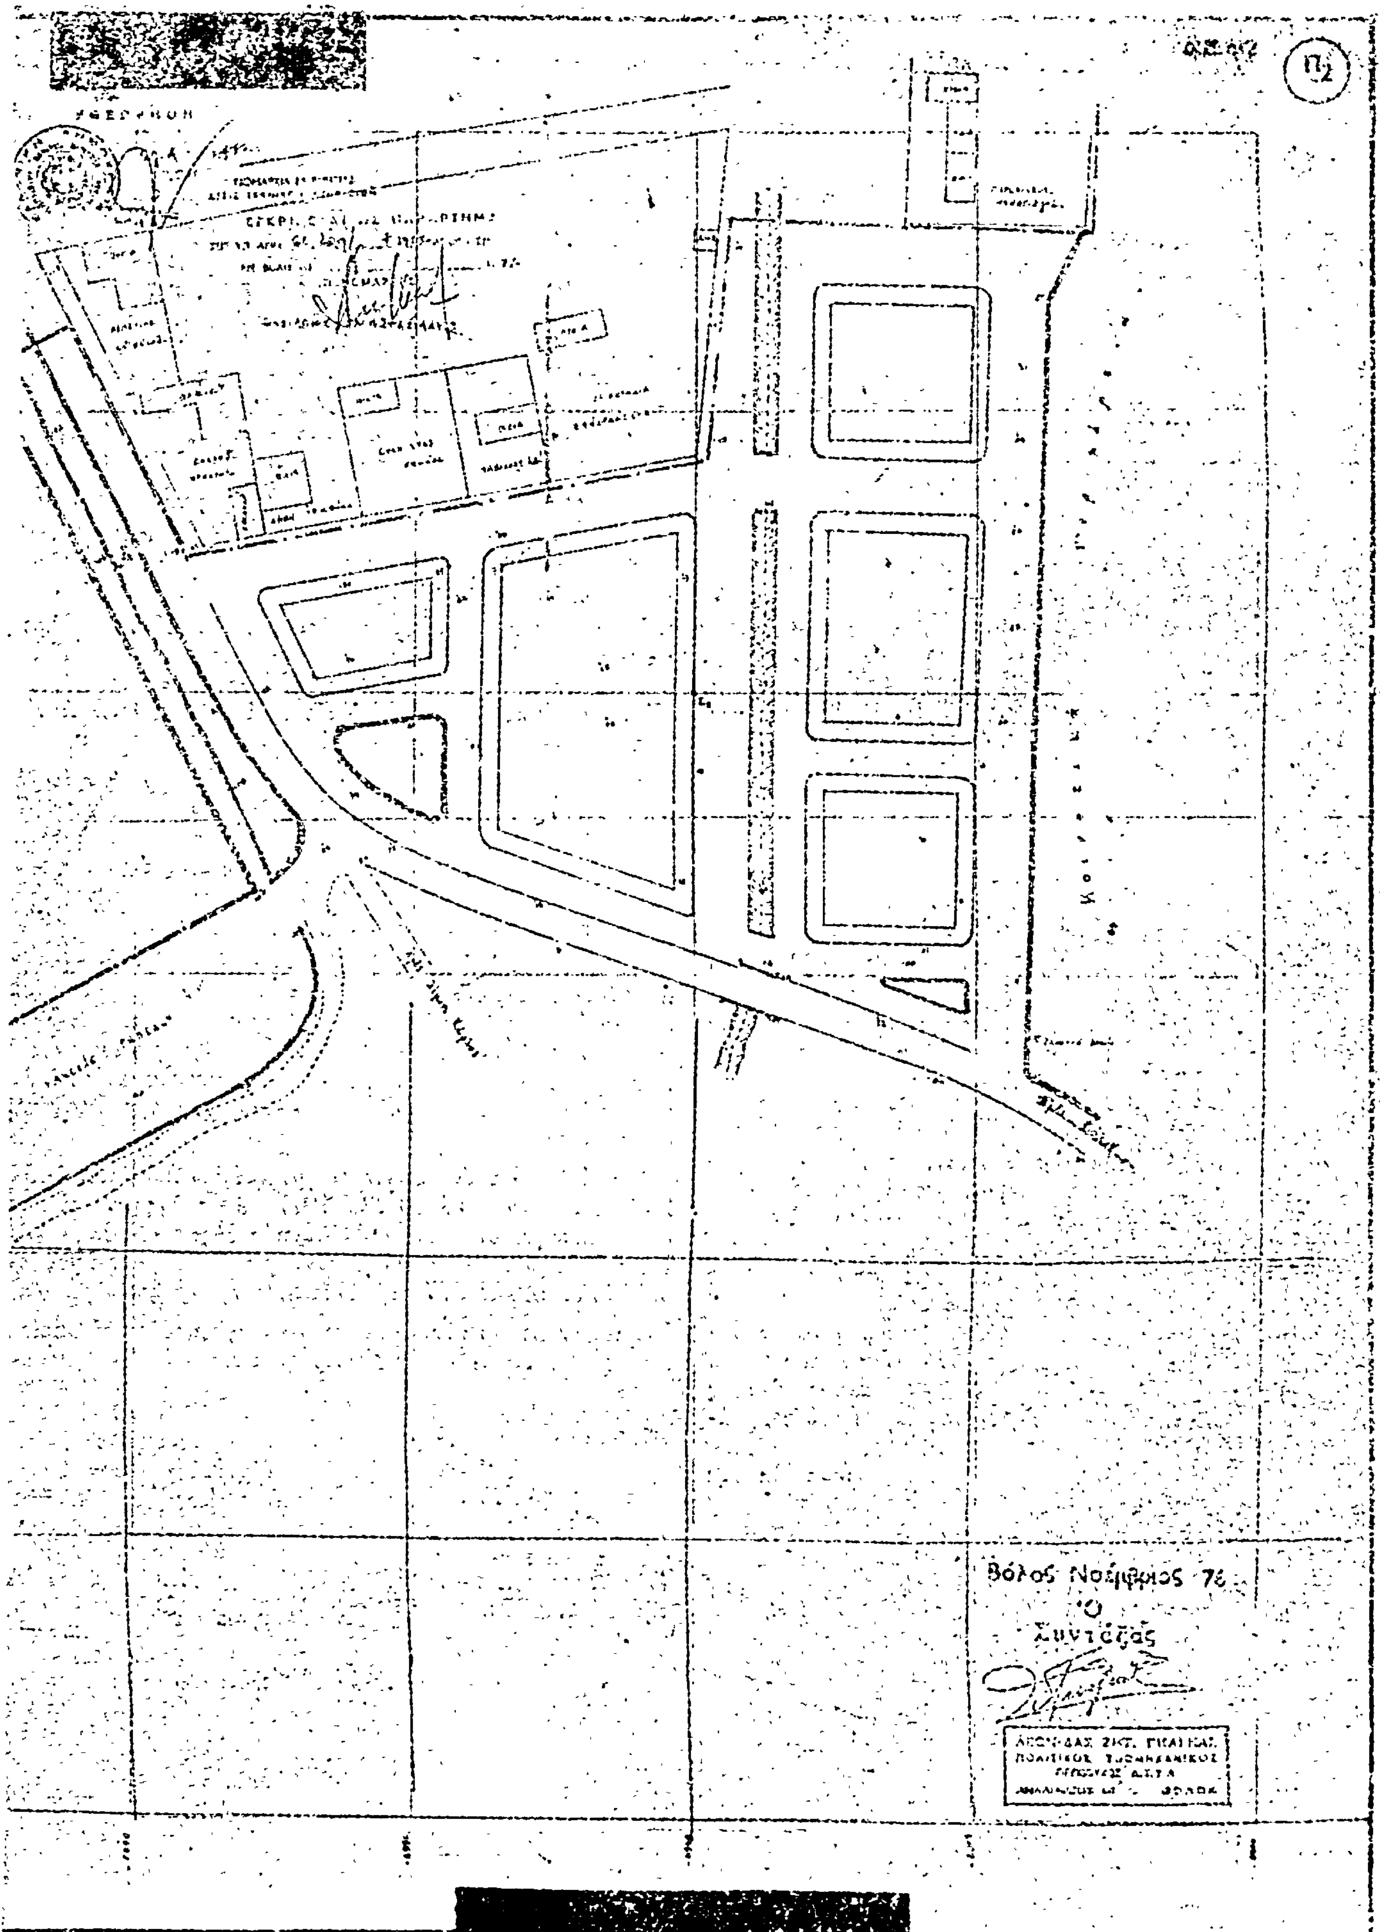
Π2
Βόλος Νοέμβριος 76
Ο
Συντάξας

ΑΝΑΚΟΙΝΩΣΕΙΣ

'Αριθ. ΤΥ/3535 (8)

Περὶ κυρώσεως τῆς 1/1977 πράξεως τακτοποιήσεως καὶ ἀναλογισμοῦ ἀποζημιώσεως ἀκινήτων στὴν ὁδὸ Ξενοφ. Στρατηγοῦ τῆς πόλης Κερκύρας.

Ο ΝΟΜΑΡΧΗΣ ΚΕΡΚΥΡΑΣ

Ἔχοντας ὑπόψη:

1. Τὶς διατάξεις:

α) Τοῦ ἄρθρου 114/5/8.10.1949 Β. Δ/τος «περὶ κωδικοποιήσεως εἰς ἑνιαῖον κείμενον Νόμου τῶν ἰσχυουσῶν διατάξεων Νόμων περὶ Νομαρχῶν κ.λ.π.»

β) τοῦ Α.Ν. 625/1968 «περὶ συμπληρώσεως καὶ τροποποιήσεως τῶν γενικῶν περὶ σχεδίων πόλεων διατάξεων» (ΦΕΚ 266 Α'.).

γ) τοῦ Ν. Δ/τος 17.7.1923 «περὶ σχεδίων πόλεων κλπ.».

δ) τοῦ ἄρθρου 6 τοῦ Ν. 5269/31 «περὶ ἀδειῶν οἰκοδομῆς κλπ. ἐπὶ τῶν ρυμοτομουμένων ἀκινήτων».

ε) Τοῦ Δ/τος 7.5.1936 «περὶ ἐκτελέσεως τῆς παραγρ. 3 τοῦ ἄρθρου 6 τοῦ Ν. 5269/31»

στ) τοῦ Ν. 3200/55 «περὶ διοικητικῆς ἀποκεντρώσεως» (ΦΕΚ 97Α'/55)

ζ) τοῦ Ν.Δ. 532/70 «περὶ συμπληρώσεως τῶν διατάξεων περὶ διοικητικῆς ἀποκεντρώσεως (ΦΕΚ 103Α/5.5.1970)

η) τοῦ Β.Δ. 712/1970 «περὶ καθορισμοῦ τῶν διατηρουμένων ὑπὲρ τοῦ Ὑπουργοῦ καὶ τῶν Περ/κῶν Ἀρχῶν διανομαρχιακοῦ ἐπιπέδου τοῦ Ὑπουργείου Δημ. Ἔργων ἁρμοδιοτήτων κατὰ τὴν παραγρ. 1 τοῦ ἄρθρου 1 τοῦ Ν.Δ. 532/1970 καὶ τοῦ ὁρισμοῦ τῶν ἁρμοδίων πρὸς γνωμοδότηση Περκῶν Συμβουλίων Δημοσίων Ἔργων πρὸς ἄσκηση τῶν μεταβιβαζομένων εἰς διανομαρχιακὰ καὶ νομαρχιακὰ ὄργανα ἁρμοδιοτήτων» (ΦΕΚ 235Α/5.11.70) ὅπως τοῦτο τροποποιηθῆκε μὲ τὰ Δ/τα ἀρ. 677/71 (ΦΕΚ 223Α/5.11.1971) καὶ 198/72 (ΦΕΚ 41Α/18.3.1972).

θ) τοῦ ΝΔ 241/1973 «περὶ καταργήσεως τῶν Περ/κῶν Διοικήσεων καὶ ρυθμίσεως τῶν ἐξ αὐτῆς προκυπτόντων ζητημάτων» (ΦΕΚ 324Α/13.12.1973)

2. Σχετικὴν εἰσήγηση τῆς Δ/νσεως ΤΥΝ Κερκύρας.

Τὸ γεγονὸς ὅτι ἐναντίον τῆς ἀνωτέρω πράξεως δὲν ὑποβλήθηκαν ἐμπρόθεσμα ἐνστάσεις, ἀποφασίζουμε:

Κυρώνομε τὴν 1/77 πράξη τακτοποιήσεως καὶ ἀναλογισμοῦ ἀποζημιώσεως ἀκινήτων, στὴν ὁδὸ Ξεν. Στρατηγοῦ τῆς πόλεως Κερκύρας ὅπως ἔχει συνταχθεῖ ἀπὸ τὴν Δ/νση ΤΥΝ Κερκύρας.

Ἐναντίον τῆς ἀποφάσεώς μας αὐτῆς μποροῦν οἱ ἐνδιαφερόμενοι νὰ ὑποβάλουν προσφυγὴ στὸ Ὑπουργεῖο Δημ. Ἔργων Ὑπηρεσία Οἰκισμοῦ μέσα σὲ (30) τριάντα ἡμέρες ἀφότου τοὺς κοινοποιηθεῖ ἀπὸ τὴ Δ/νση ΤΥΝ Κερκύρας.

Ἡ ἀπόφαση αὐτὴ νὰ δημοσιευθῆ στὴν Ἐφημερίδα τῆς Κυβερνήσεως.

Κέρκυρα, 10 Μαΐου 1977

Ὁ Νομάρχης
ΑΘ. ΡΑΠΤΗΣ

(9)

Περὶ εἰδοποιήσεως τῆς γενομένης παρακαταθήκης ἀποζημιώσεως λόγῳ ρυμοτομίας τμημάτων οἰκοπέδων ἐντὸς τῆς πόλεως Ἄρτης.

Διὰ τῆς ὑπ' ἀριθ. 12/1975 πράξεως προσκυρώσεως καὶ ἀναλογισμοῦ ἀποζημιώσεως τῆς Διευθύνσεως Τεχνικῶν Ὑπηρεσιῶν Νομοῦ Ἄρτης κυρωθείσης διὰ τῆς ὑπ' ἀριθ. 4765/1975 ἀποφάσεως τοῦ Νομάρχου Ἄρτης ἐρρυμοτομήθη τμῆμα ἐκ τῆς ὑπ' ἀριθ. 6 ἰδιοκτησίας ἐμβαδοῦ 6,50 μ2, ἐμφαινόμενον ὑπὸ τὰ στοιχεῖα ΟΗΤΣΡ εἰς τὸ συνοδεῦον τὴν πρᾶξιν ταύτην σχεδιάγραμμα ἀπὸ 7.7.1975 τοῦ Ἐργοδηγοῦ Εὐστ. Στράτου καὶ ἕτερον τμῆμα ἐκ τῆς ὑπ' ἀριθ. 5 ἰδιοκτησίας ἐμβαδοῦ 4,20 μ2, ἐμφαινόμενον ὑπὸ τὰ στοιχεῖα ΟΞΠΡ εἰς τὸ αὐτὸ ὡς ἄνω σχεδιάγραμμα, πρὸς διαπλάτυνσιν τῆς ὁδοῦ Καταρράκτου καὶ κατ' ἐφαρμογὴν τοῦ ἐγκεκριμμένου σχεδίου πόλεως Ἄρτης.

Δυνάμει τῆς ὑπ' ἀριθ. 119/1977 ἀποφάσεως τοῦ Μονομελοῦς Πρωτοδικείου Ἄρτης καθωρίσθη ἡ προσωρινὴ τιμὴ μονάδος τῶν ρυμοτομουμένων ὡς ἄνω τμημάτων οἰκοπέδων εἰς δραχμὰς 1500 κατὰ μ2.

Ὁ Κωνσταντῖνος Χρήστου Κωνσταντῆς, κάτοικος Ἄρτης, ἰδιοκτήτης τῆς ὑπ' ἀριθ. 1 ἰδιοκτησίας καὶ βαρυνόμενος διὰ τῆς ἀποζημιώσεως τῶν ἀνωτέρω ρυμοτομουμένων τμημάτων οἰκοπέδων κατέθηκεν εἰς τὸ ἐν Ἄρτῃ Γραφεῖον τοῦ Ταμείου Παρακαταθηκῶν καὶ Δανείων:

α) Διὰ τοῦ ὑπ' ἀριθ. 16941/23.5.1977 Γραμματίου του συστάσεως παρακαταθήκης τὸ ποσὸν τῶν δραχμῶν 9750 δι' ἀποζημίωσιν τοῦ ἐκ τῆς ὑπ' ἀριθ. 6 ἰδιοκτησίας τμήματος οἰκοπέδου 6,50 μ2 καὶ ὑπὲρ τῆς φερομένης ὡς δικαιούχου Μαρίας Γκόγκου ἢ παντὸς ἑτέρου ἀναγνωρισθησομένου ἁρμοδίως ὡς δικαιούχου τῆς ἀποζημιώσεως ταύτης.

β) Διὰ τοῦ ὑπ' ἀριθ. 16940/23.5.1977 Γραμματίου του συστάσεως παρακαταθήκης τὸ ποσὸν τῶν δραχμῶν 6300 δι' ἀποζημίωσιν τοῦ ἐκ τῆς ὑπ' ἀριθ. 5 ἰδιοκτησίας τμήματος οἰκοπέδου 4,20 μ2 καὶ ὑπὲρ τοῦ φερομένου ὡς δικαιούχου Κωνσταντίνου Σιαπάτη ἢ παντὸς ἑτέρου ἀναγνωρισθησομένου ἁρμοδίως ὡς δικαιούχου τῆς ἀποζημιώσεως ταύτης.

Τὰ ἐκδοθέντα ὡς ἀνωτέρω γραμμάτια ὑπ' ἀριθ. 16941/23.5.1977 καὶ 16940/23.5.1977 κατετέθησαν εἰς τὸν συμβολαιογράφον Ἄρτης Βασίλειον Βησσ. Νούλην (ὁδὸς Κοσμᾶ Αἰτωλοῦ ἀριθ. 3) συνταγεισῶν ἀντιστοίχως τῶν ὑπ' ἀριθ. 5214/1977 καὶ 5215/1977 Πράξεων αὐτοῦ.

Συμφώνως τῷ νόμῳ δημοσιεύεται ἡ παροῦσα εἰδοποίησις εἰς τὴν Ἐφημερίδα τῆς Κυβερνήσεως.

Ἐν Ἄρτῃ τῇ 24 Μαΐου 1977

Ὁ Πληρεξούσιος Δικηγόρος
ΔΗΜΗΤΡΙΟΣ Χ. ΚΟΤΖΙΑΣ

(Ἀριθ. τριπλ. 28875/77, τοῦ Α' Δημοσίου Ταμείου Ἀθ. τῆς 31.5.1977).

ΕΚ ΤΟΥ ΕΘΝΙΚΟΥ ΤΥΠΟΓΡΑΦΕΙΟΥ